



9739

CONVENTION DE SERVITUDES

Commune de : Onet-le-Château

Département : AVEYRON

Des ouvrages électriques : 20 000 Volts

N° d'affaire Enedis : DE26/041199 RL DO/AGRECH/10 RUE DE CAUSSO/ONET LE CHATE

Chargé d'affaire Enedis : RECOULES LUDOVIC

Entre les soussignés :

Enedis, SA à directoire et à conseil de surveillance au capital de 270 037 000 € euros, dont le siège social est Tour Enedis 34 place des Corolles, 92079 PARIS LA DEFENSE Cedex, immatriculée au RCS de Nanterre sous le numéro 444 608 442- TVA intracommunautaire FR 66444608442, représentée par Madame Cécile MOZER agissant en qualité de Directrice Régional ENEDIS Nord Midi-Pyrénées, 5 AV PIERRE-GILLES DE GENNES 81000 ALBI, dûment habilité à cet effet,

désignée ci-après par " Enedis "

d'une part,

Et

Nom *: **COMMUNE D'ONET LE CHATEAU** représenté(e) par son (sa) Maire, **M. Jean-Philippe KEROSLIAN**, ayant reçu tous pouvoirs à l'effet des présentes par décision du Conseil *municipal* en date du *23/5/2020*

Demeurant à : **MAIRIE, 12 RUE DES COQUELICOTS, 12850 ONET LE CHATEAU**Téléphone : *0565772500*

Né(e) à :

Agissant en qualité **Propriétaire** des bâtiments et terrains ci-après indiqués

(*) Si le propriétaire est une société, une association, un GFA, indiquer la société, l'association, représentée par M ou Mme suivi de l'adresse de la société ou association.

(*) Si le propriétaire est une commune ou un département, indiquer « représenté(e) par son Maire ou son président ayant reçu tous pouvoirs à l'effet des présentes par décision du Conseil Municipal ou du Conseil Général en date du....

désigné ci-après par « le propriétaire »

d'autre part,

Il a été exposé ce qui suit :

Le propriétaire déclare que la parcelle ci-après lui appartient :

Commune	Prefixe	Section	Numéro de parcelle	Lieux-dits	Nature éventuelle des sols et cultures (Cultures légumières, prairies, pacage, bois, forêt ...)
Onet-le-Château		AV	0180	CAUSSONHOLES ,	

Le propriétaire déclare en outre, conformément aux articles R.323-1 à D.323-16 du Code de l'Energie, que la parcelle, ci-dessus désignée est actuellement (*) :

• ☐ non exploitée(s)

• ☒ exploitée(s) par-lui même *commune d'Onet le Château*

• ☐ exploitée(s) par

qui sera indemnisé directement par Enedis en vertu desdits articles s'il l'exploite lors de la construction des ouvrages. Si à cette date ce dernier a abandonné l'exploitation, l'indemnité sera payée à son successeur.

(* ne concerne que les parcelles boisées ou forestières et les terrains agricoles)

Les parties, vu les droits conférés aux concessionnaires des ouvrages de distribution d'électricité par les articles L.323-4 à L.323-9 et les articles R.323-1 à D.323-16 du Code de l'Energie, vu le décret n° 67-886 du 6 octobre 1967, vu les protocoles d'accord conclus entre la profession agricole et Enedis et à titre de reconnaissance de ces droits, sont convenues de ce qui suit :

ARTICLE 1 - Droits de servitudes consentis à Enedis

Après avoir pris connaissance du tracé des ouvrages, mentionnés ci-dessous, sur la parcelle, ci-dessus désignée, le propriétaire reconnaît à Enedis, que cette propriété soit close ou non, bâtie ou non, les droits suivants :

1.1/ Etablir à demeure :

- 1 support(s) (équipés ou non)

et

- 0 ancrage(s) pour conducteurs aériens d'électricité à l'extérieur des murs ou façades donnant sur la voie publique ou sur les toits ou terrasses des bâtiments.

Pour les supports, les dimensions approximatives au sol (fondations comprises) sont respectivement :

- Support n°1 : 110 cm x 110 cm

1.2/ Faire passer les conducteurs aériens d'électricité au-dessus des dites parcelles désignées sur une longueur totale d'environ 6 mètre(s).

1.3/ Sans coffret

1.4/ Effectuer l'élagage, l'enlèvement, l'abattage ou le dessouchage de toutes plantations, branches ou arbres, qui se trouvant à proximité de l'emplacement des ouvrages, gênent leur pose ou pourraient par leur mouvement, chute ou croissance occasionner des dommages aux ouvrages, étant précisé que Enedis pourra confier ces travaux au propriétaire, si ce dernier le demande et s'engage à respecter la réglementation en vigueur.

1.5/ Utiliser les ouvrages désignés ci-dessus et réaliser toutes les opérations nécessaires pour les besoins du service public de la distribution d'électricité (renforcement, raccordement, etc).

Par voie de conséquence, Enedis pourra faire pénétrer sur la propriété ses agents ou ceux des entrepreneurs dûment accrédités par lui en vue de la construction, la surveillance, l'entretien, la réparation, le remplacement et la rénovation des ouvrages ainsi établis.

Enedis veille à laisser la/les parcelle(s) concernée(s) dans un état similaire à celui qui existait avant son(ses) interventions au titre

des présentes.

Le propriétaire sera préalablement averti des interventions, sauf en cas d'urgence.

ARTICLE 2 - Droits et obligations du propriétaire

Le propriétaire conserve la propriété et la jouissance des parcelles mais renonce à demander pour quelque motif que ce soit l'enlèvement ou la modification des ouvrages désignés à l'article 1er.

Le propriétaire s'interdit toutefois, dans l'emprise des ouvrages définis à l'article 1er, de faire aucune modification du profil des terrains, aucune plantation d'arbres ou d'arbustes, aucune culture et plus généralement aucun travail ou construction qui soit préjudiciable à l'établissement, l'entretien, l'exploitation et la solidité des ouvrages.

Le propriétaire s'interdit également de porter atteinte à la sécurité desdits ouvrages.

Il pourra toutefois :

- élever des constructions et/ou effectuer des plantations à proximité des ouvrages électriques à condition de respecter entre lesdites constructions et/ou plantations et l'ouvrage(les ouvrages) visé(s) à l'article 1er, les distances de protection prescrites par la réglementation en vigueur
- planter des arbres de part et d'autre de la nappe des conducteurs aériens, à conditions que le sommet d'un arbre, supposé tomber perpendiculairement sur cette nappe de conducteurs, reste toujours, au cours de la chute, à une distance supérieure à celle prescrite par la réglementation en vigueur.

ARTICLE 3 - Indemnités

3.1/ A titre de compensation forfaitaire et définitive des préjudices spéciaux de toute nature résultant de l'exercice des droits reconnus à l'article 1er, Enedis s'engage à verser lors de l'établissement de l'acte notarié prévu à l'article 7 ci-après :

- ☒ au propriétaire qui accepte, une indemnité unique et forfaitaire de zéro euro (€).
- ☐ Le cas échéant, à l'exploitant qui accepte, une indemnité unique et forfaitaire de zéro euro (€).

Dans le cas des terrains agricoles, cette indemnité sera évaluée sur la base des protocoles agricoles¹ conclus entre la profession agricole et Enedis, en vigueur à la date de signature de la présente convention.

3.2/ Par ailleurs, les dégâts qui pourraient être causés aux cultures, bois, forêts et aux biens à l'occasion de la construction, la surveillance, l'entretien, la réparation, le remplacement et la rénovation des ouvrages (à l'exception des abattages et élagages d'arbres indemnisés au titre du paragraphe 3.1) feront l'objet d'une indemnité versée suivant la nature du dommage, soit au propriétaire soit à l'exploitant, fixée à l'amiable, ou à défaut d'accord par le tribunal compétent.

¹ Protocoles "dommages permanents" et "dommages instantanés" relatifs à l'implantation et aux travaux des lignes électriques aériennes et souterraines situées en terrains agricoles

ARTICLE 4 - Responsabilité

Enedis prendra à sa charge tous les dommages accidentels directs et indirects qui résulteraient de son occupation et/ou de ses interventions, causés par son fait ou par ses installations.

Les dégâts seront évalués à l'amiable. Au cas où les parties ne s'entendraient pas sur le quantum de l'indemnité, celle-ci sera fixée par le tribunal compétent du lieu de situation de l'immeuble.

ARTICLE 5- Litiges

Dans le cas de litiges survenant entre les parties pour l'interprétation ou l'exécution de la présente convention, les parties conviennent de rechercher un règlement amiable. A défaut d'accord, les litiges seront soumis au tribunal compétent du lieu de situation des parcelles.

ARTICLE 6 - Entrée en vigueur

La présente convention prend effet à compter de la date de signature par les parties. Elle est conclue pour la durée des ouvrages dont il est question à l'article 1er ou de tous autres ouvrages qui pourraient leur être substitués sur l'emprise des ouvrages existants ou le cas échéant, avec une emprise moindre.

En égard aux impératifs de la distribution publique, le propriétaire autorise Enedis à commencer les travaux dès sa signature si nécessaire.

ARTICLE 7 - Formalités

La présente convention ayant pour objet de conférer à Enedis des droits plus étendus que ceux prévus par l'article L323-4 du Code de l'Energie, pourra être authentifiée, en vue de sa publication au service de la Publicité Foncière, par acte notarié, les frais dudit acte restant à la charge d'Enedis.

Elle vaut, dès sa signature par le propriétaire, autorisation d'implanter l'ouvrage décrit à l'article 1er.


Nonobstant ce qui précède, le propriétaire s'engage, dès maintenant, à porter la présente convention à la connaissance des personnes, qui ont ou qui acquièrent des droits sur les parcelles traversées par les ouvrages, notamment en cas de transfert de propriété ou de changement de locataire.

Il s'engage, en outre, à faire reporter dans tout acte relatif aux parcelles concernées, par les ouvrages électriques définis à l'article 1er, les termes de la présente convention.

Fait en QUATRE ORIGINAUX et passé à Onet le Château

Le 01/7/2022

Nom Prénom	Signature
COMMUNE D'ONET LE CHATEAU représenté(e) par son (sa) Maire, M. Jean-Philippe KEROSLIAN, ayant reçu tous pouvoirs à l'effet des présentes par décision du Conseil <u>Municipal</u> en date du <u>23/5/2020</u>	"lu et approuvé" Pour le Maire, La 1 ^{ère} Adjointe au Maire Marie-Noëlle TAILLIN

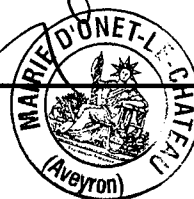

- (1) Faire précéder la signature de la mention manuscrite "LU et APPROUVE"
- (2) Parapher les pages de la convention et signer les plans

Cadre réservé à Enedis



Recevable
ENEDIS
DRNMP - Agence Ingénierie Nord
17 Avenue de Bordeaux 12000 RODEZ
Ludovic RECOULES
Chargé de Projets Senior

A. *Bedy* le 14/10/2022

ONET LE CHATEAU

Les Arazals

Echelle 1/500

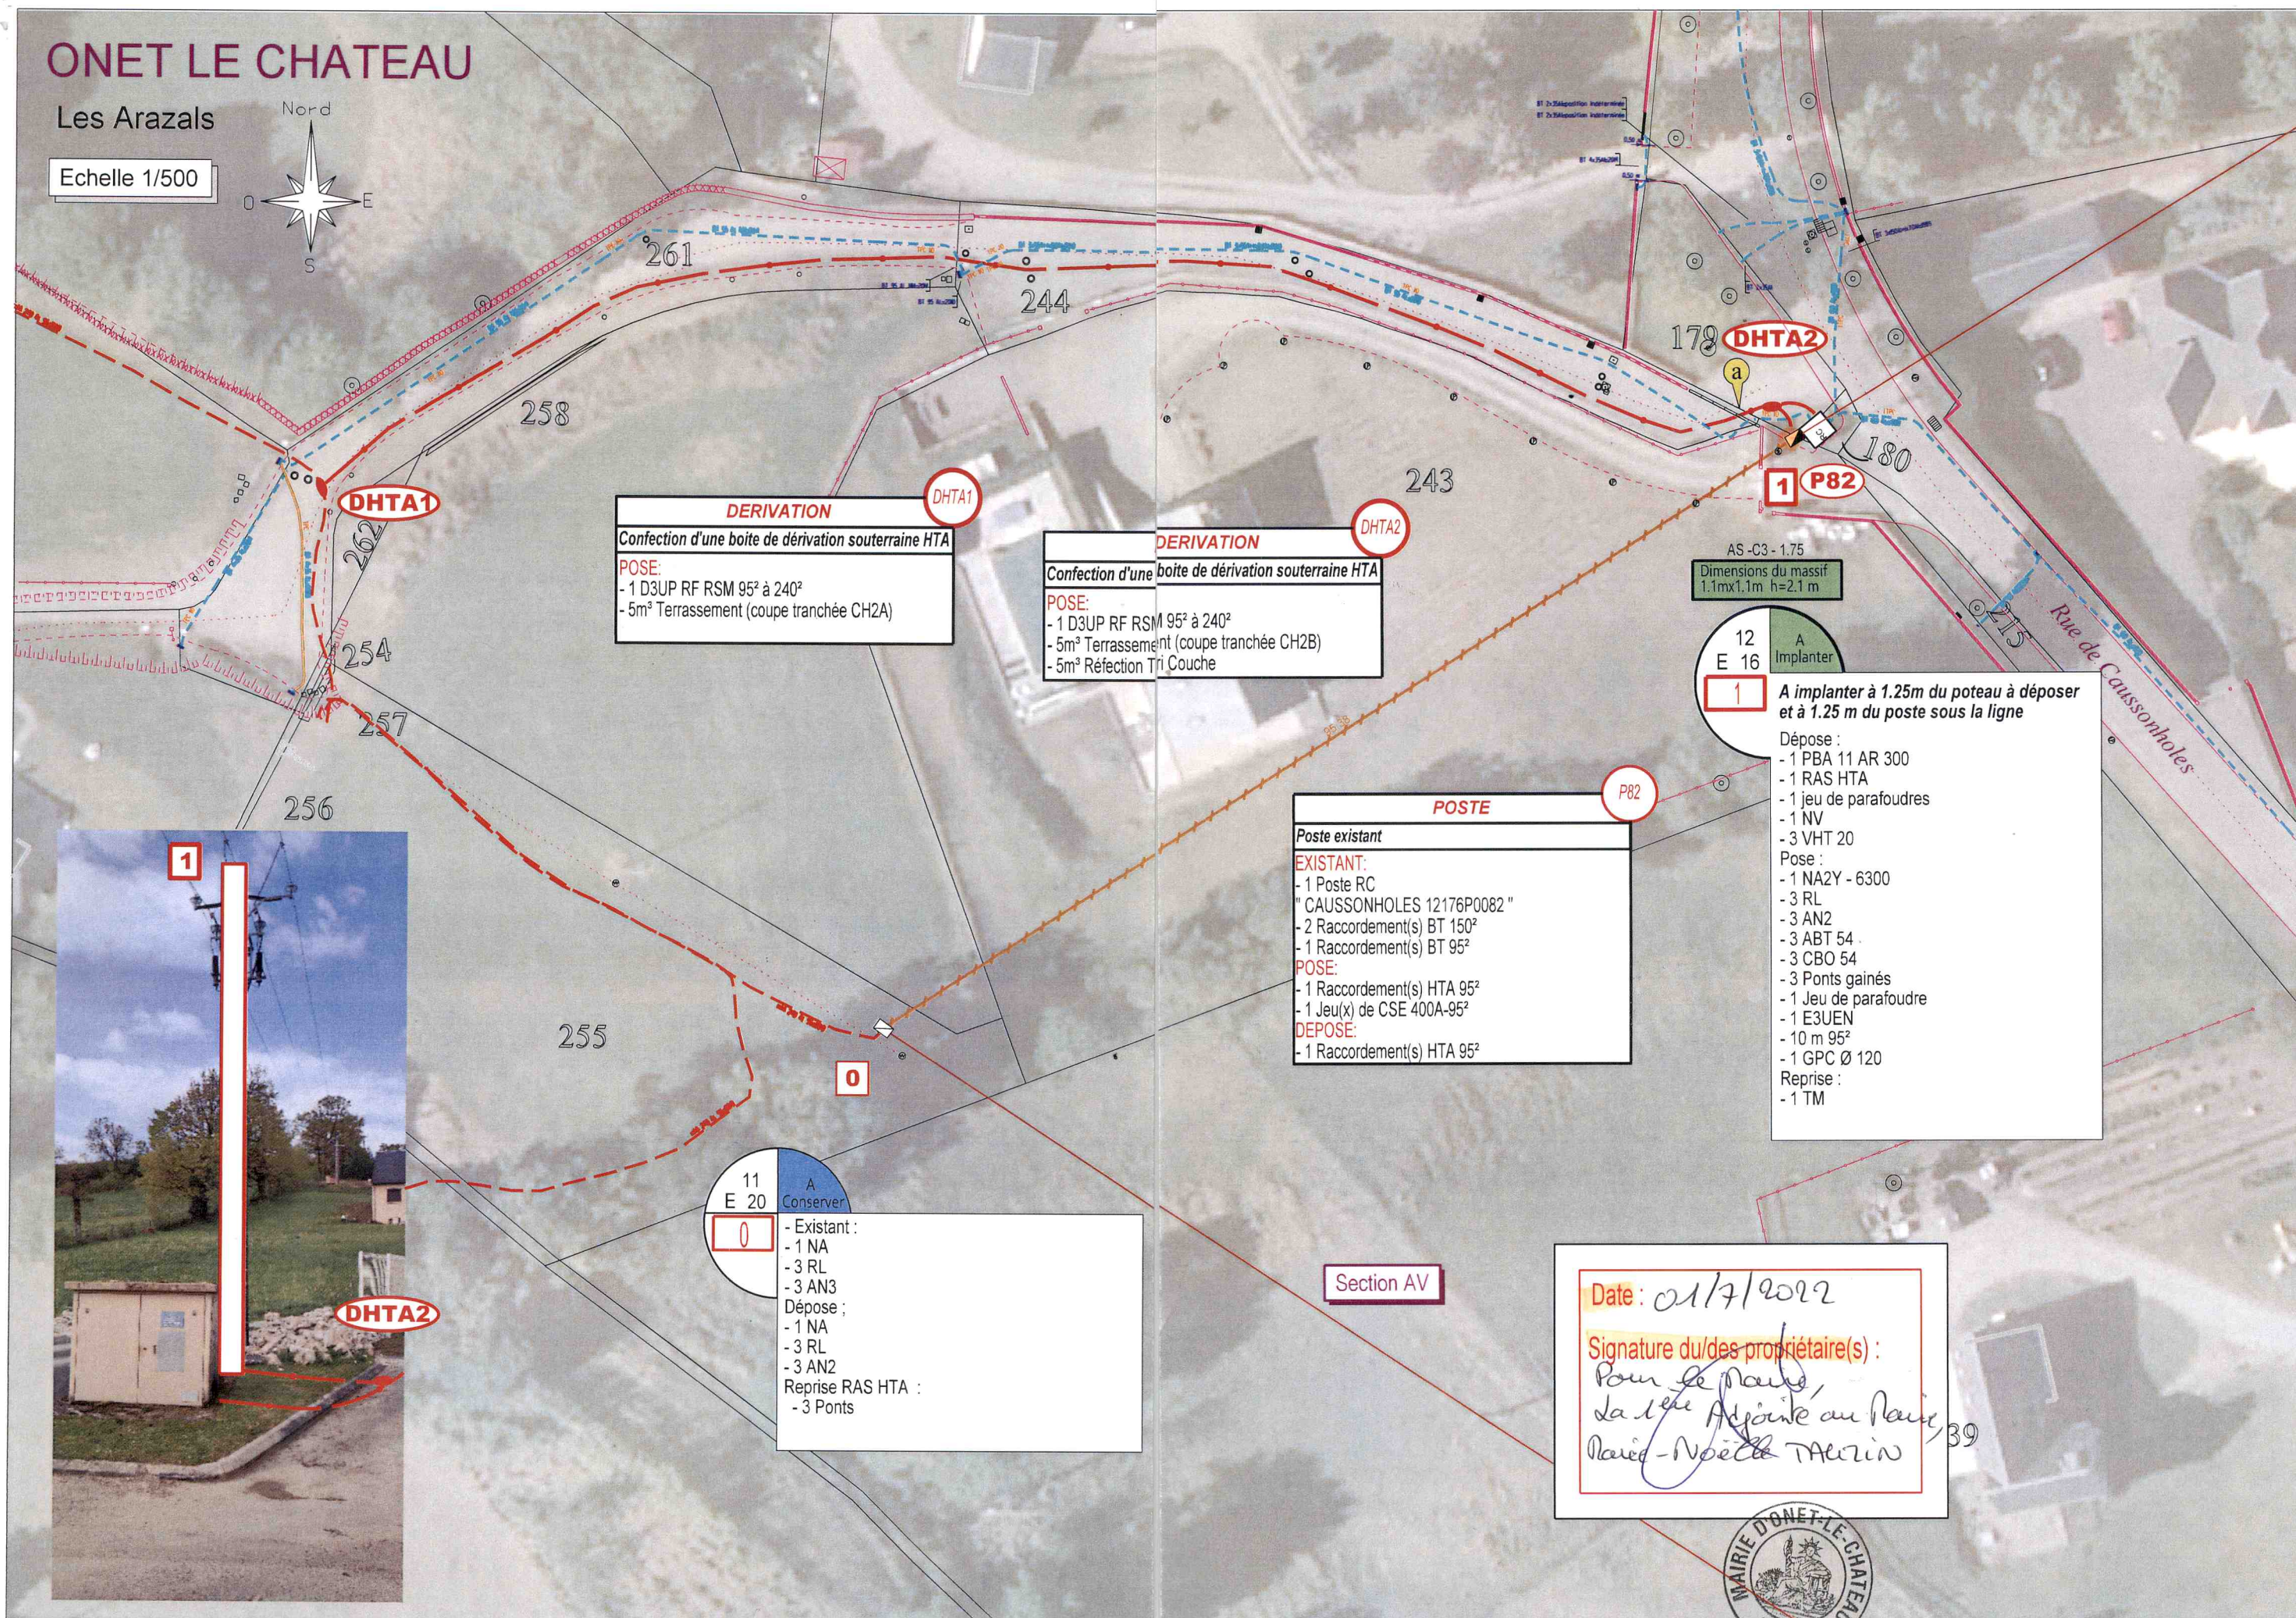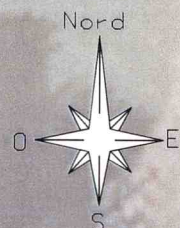

DERIVATION
Confection d'une boîte de dérivation souterraine HTA
POSE:
- 1 D3UP RF RSM 95² à 240²
- 5m³ Terrassement (coupe tranchée CH2A)

DERIVATION
Confection d'une boîte de dérivation souterraine HTA
POSE:
- 1 D3UP RF RSM 95² à 240²
- 5m³ Terrassement (coupe tranchée CH2B)
- 5m³ Réfection Tri Couche

POSTE
Poste existant
EXISTANT:
- 1 Poste RC
" CAUSSONHOLES 12176P0082 "
- 2 Raccordement(s) BT 150²
- 1 Raccordement(s) BT 95²
POSE:
- 1 Raccordement(s) HTA 95²
- 1 Jeu(x) de CSE 400A-95²
DEPOSE:
- 1 Raccordement(s) HTA 95²

AS-C3 - 1.75
Dimensions du massif
1.1mx1.1m h=2.1 m
12
E 16
A
Implanter

1 A implanter à 1.25m du poteau à déposer et à 1.25 m du poste sous la ligne
Dépose :
- 1 PBA 11 AR 300
- 1 RAS HTA
- 1 jeu de parafoudres
- 1 NV
- 3 VHT 20
Pose :
- 1 NA2Y - 6300
- 3 RL
- 3 AN2
- 3 ABT 54
- 3 CBO 54
- 3 Ponts gainés
- 1 Jeu de parafoudre
- 1 E3UEN
- 10 m 95²
- 1 GPC Ø 120
Reprise :
- 1 TM

11
E 20
A
Conserver
0
- Existant :
- 1 NA
- 3 RL
- 3 AN3
Dépose :
- 1 NA
- 3 RL
- 3 AN2
Reprise RAS HTA :
- 3 Ponts

Section AV

Date : 01/7/2012
Signature du/des propriétaire(s) :
Pour le Maire,
La 1ère Adjointe au Maire,
Marie-Noëlle TARRIN

